



MARCIAPIEDE TRATTO DI VALLE

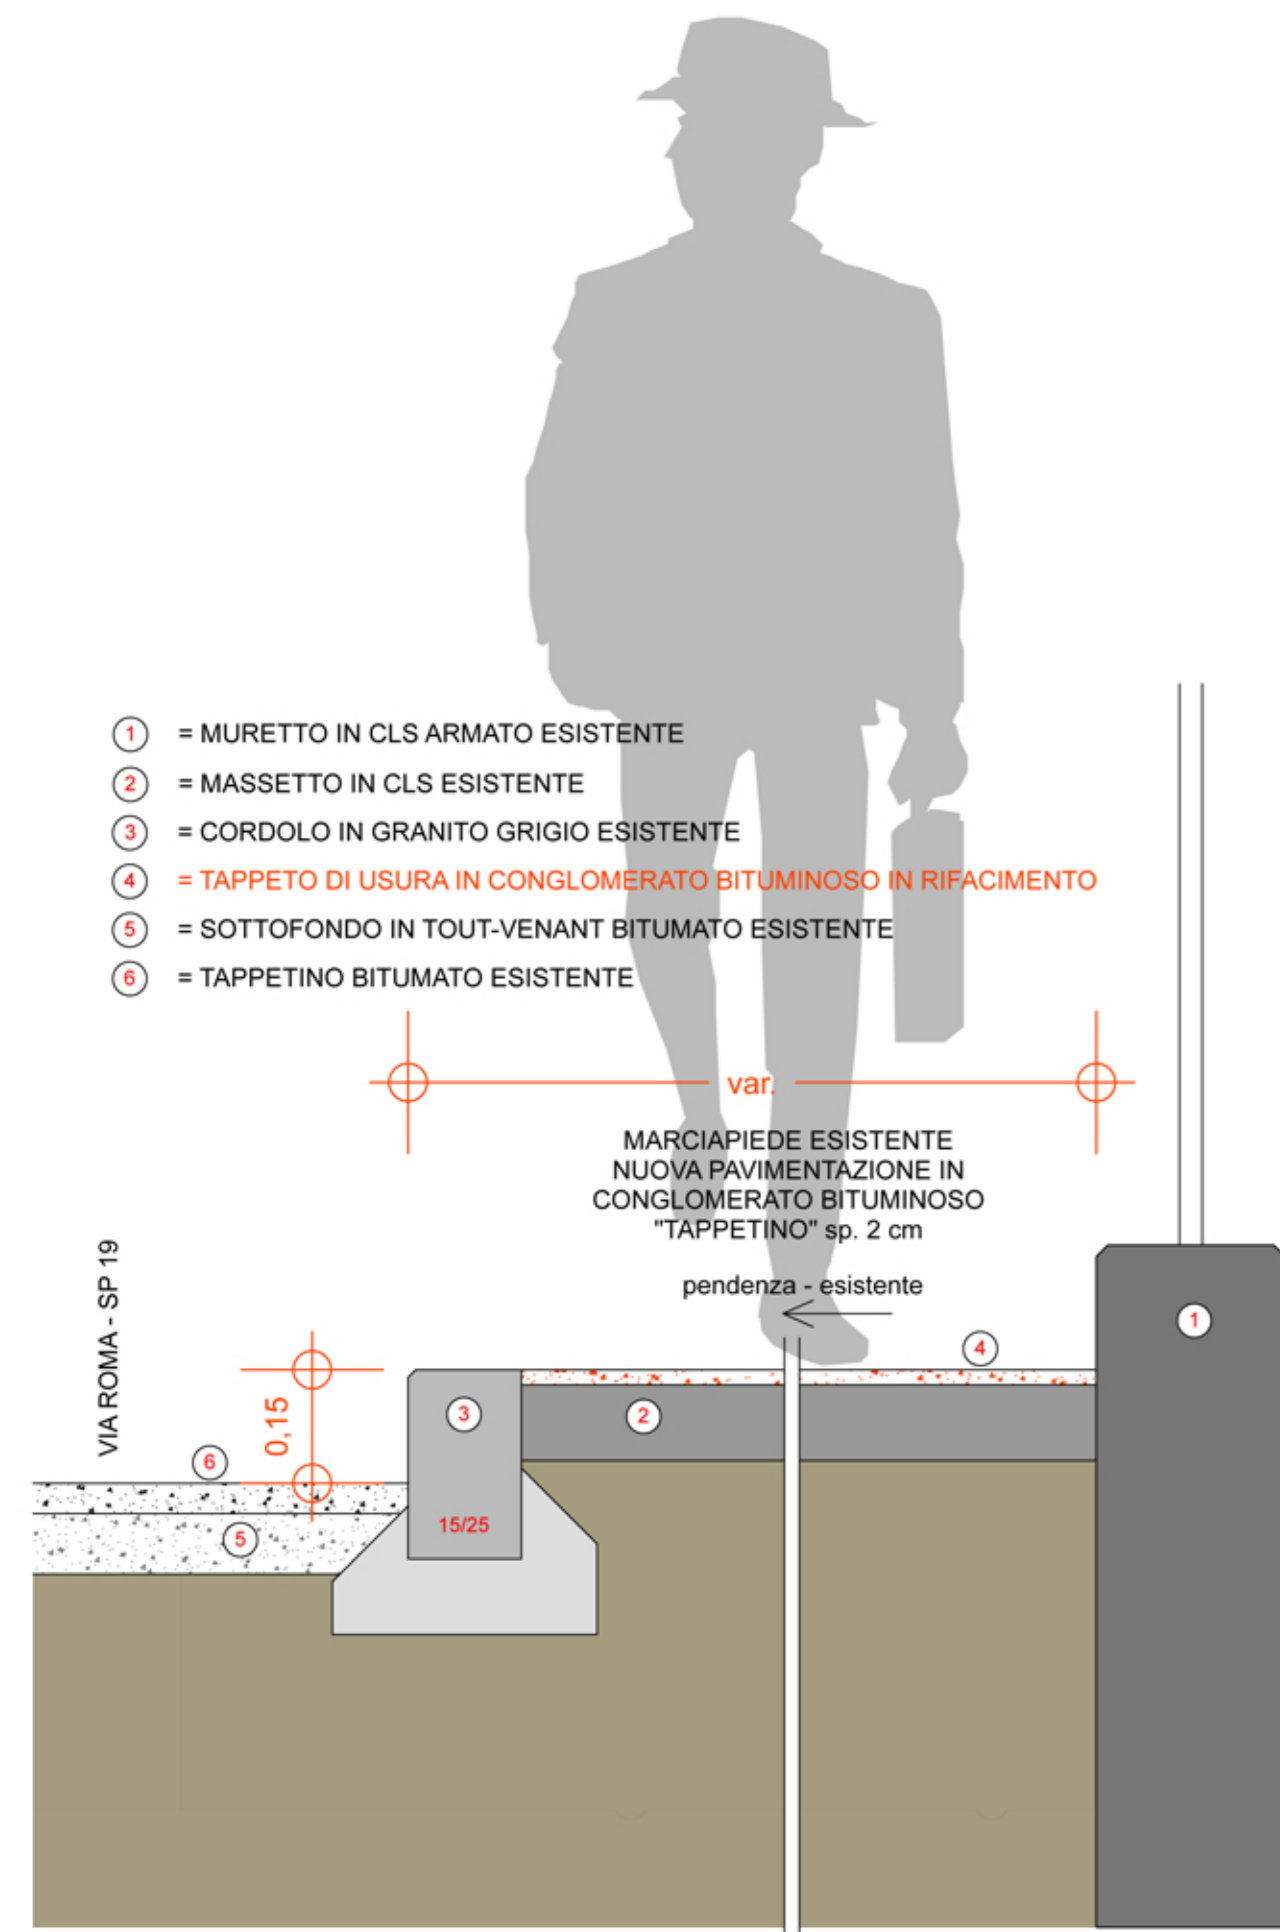

- ① = MURETTO IN CLS ARMATO ESISTENTE
- ② = MASSETTO IN CLS ESISTENTE
- ③ = CORDOLO IN GRANITO GRIGIO ESISTENTE
- ④ = TAPPETO DI USURA IN CONGLOMERATO BITUMINOSO IN RIFACIMENTO
- ⑤ = SOTTOFONDO IN TOUT-VENANT BITUMATO ESISTENTE
- ⑥ = TAPPETINO BITUMATO ESISTENTE

MARCIAPIEDE TRATTO DI MONTE

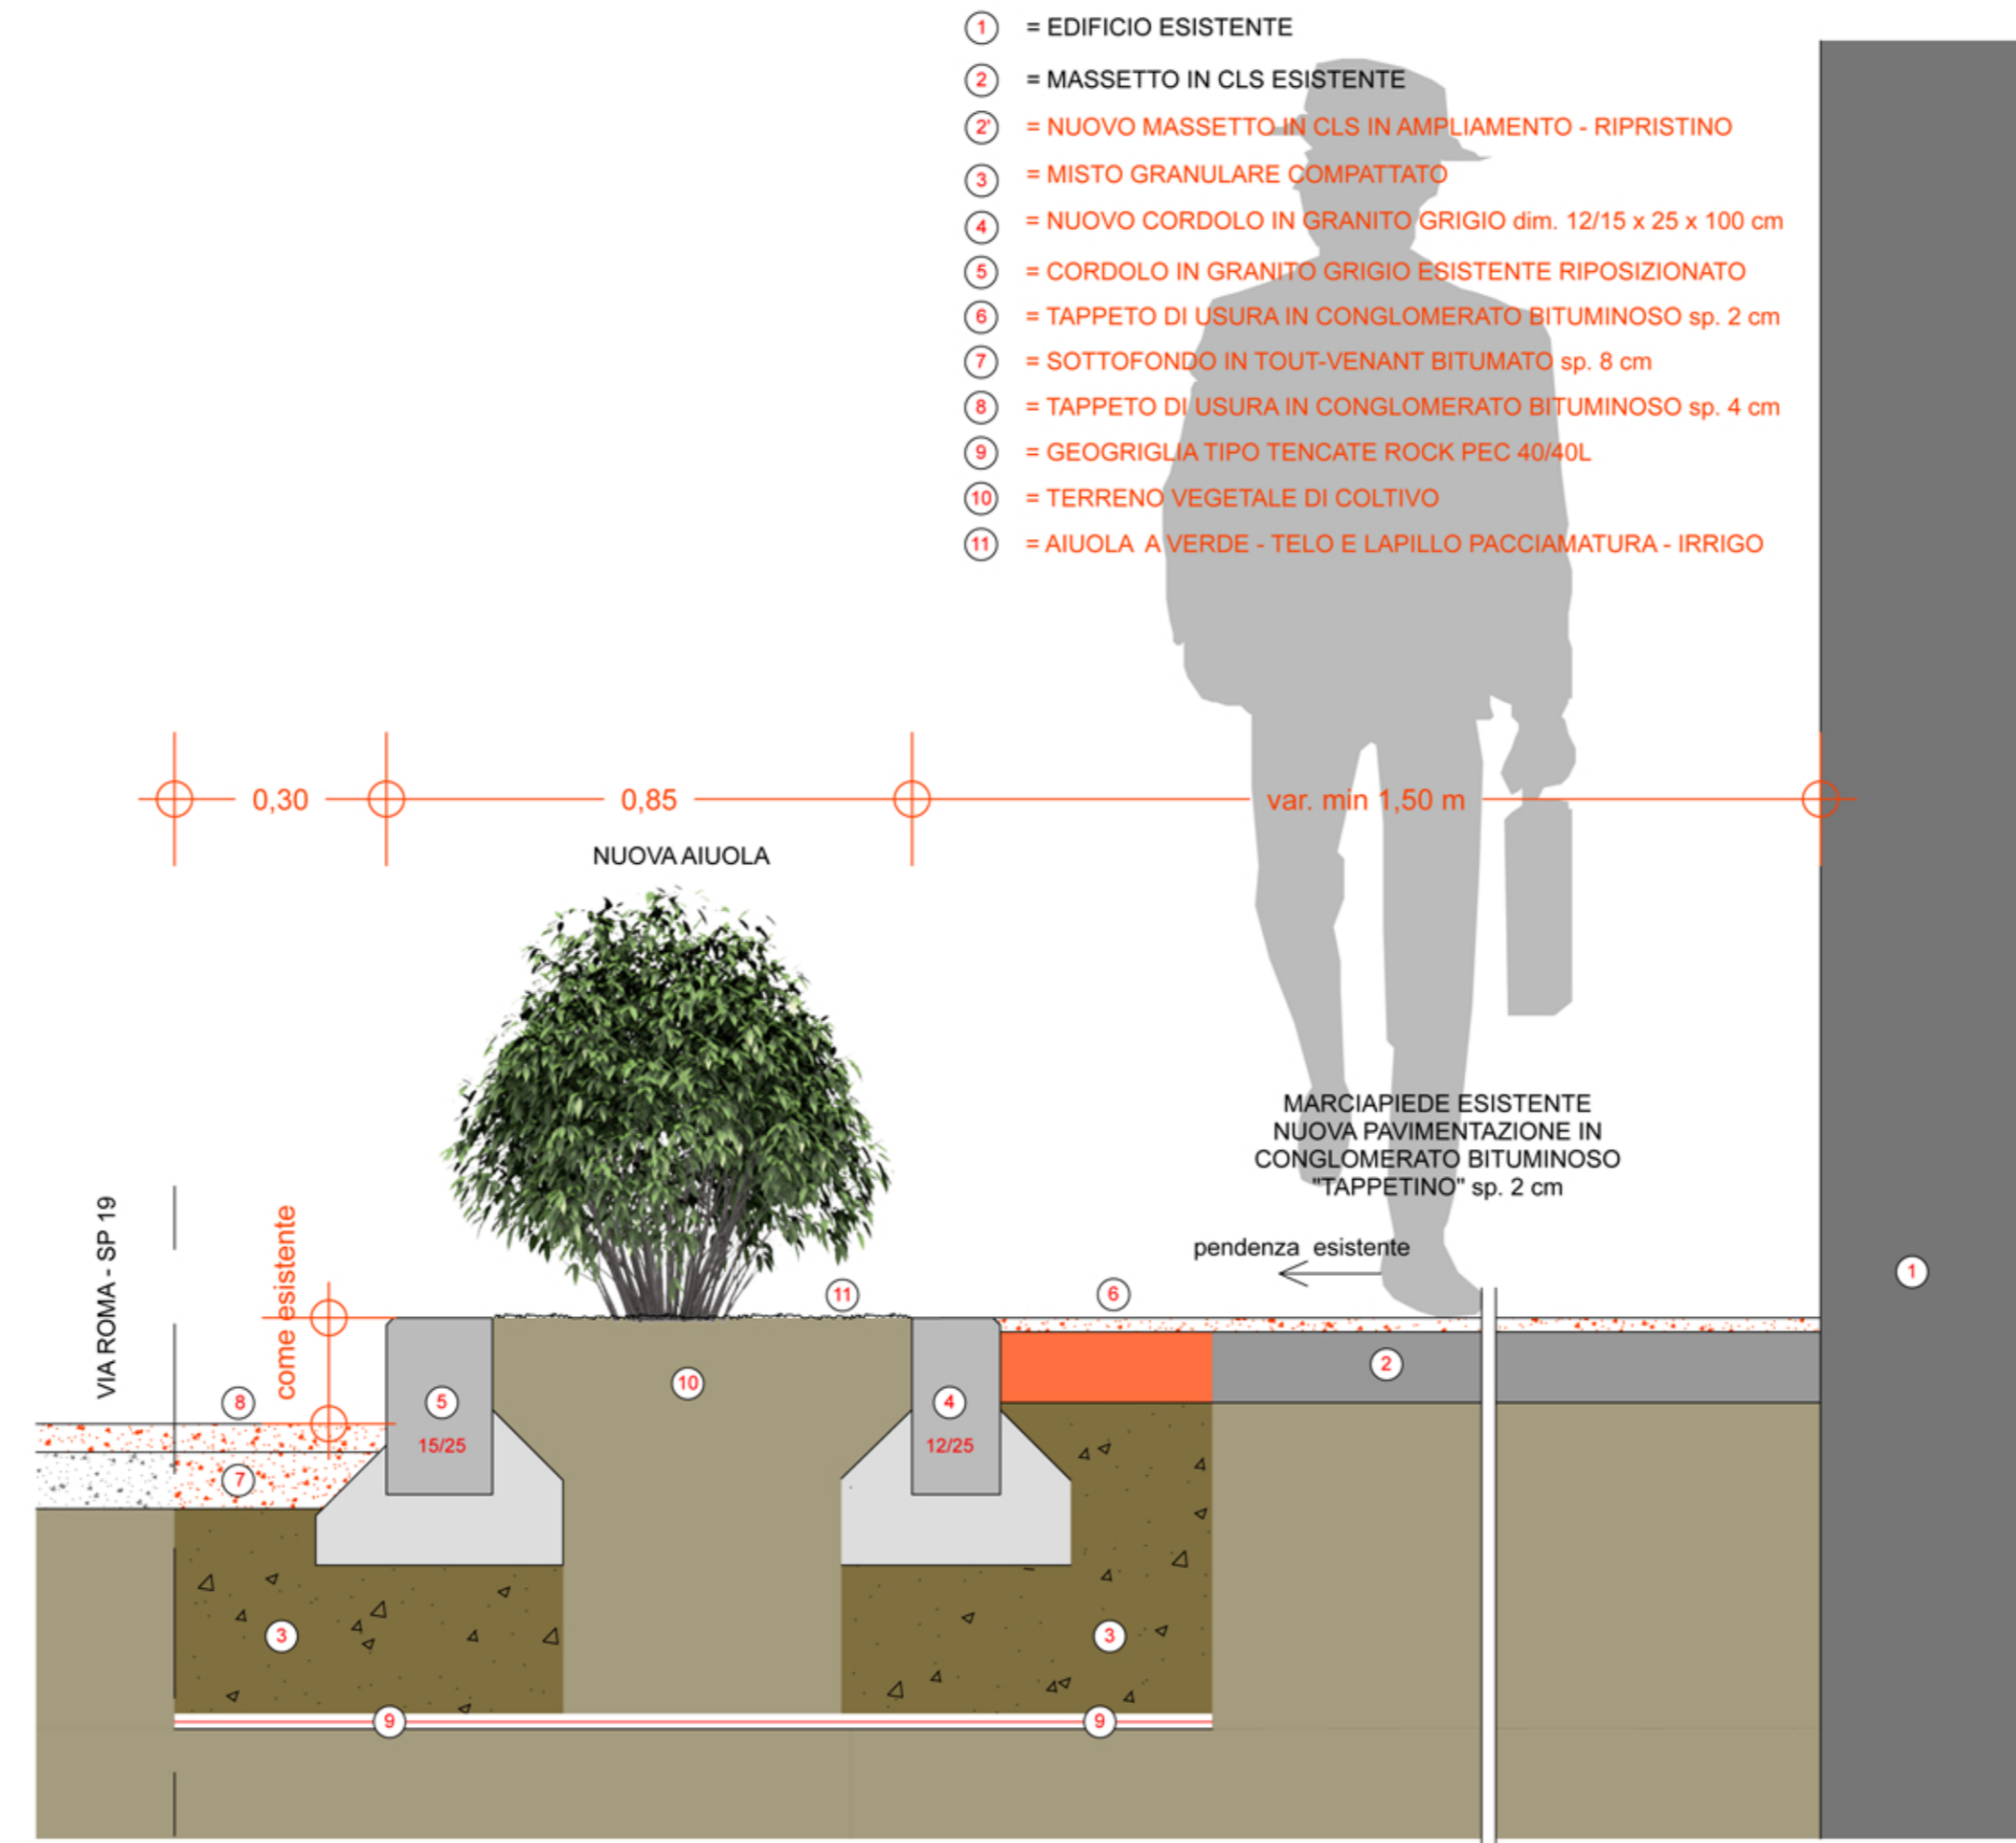

- ① = EDIFICIO ESISTENTE
- ② = MASSETTO IN CLS ESISTENTE
- ② = NUOVO MASSETTO IN CLS IN AMPLIAMENTO - RIPRISTINO
- ③ = MISTO GRANULARE COMPATTATO
- ④ = NUOVO CORDOLO IN GRANITO GRIGIO dim. 12/15 x 25 x 100 cm
- ⑤ = CORDOLO IN GRANITO GRIGIO ESISTENTE RIPOSIZIONATO
- ⑥ = TAPPETO DI USURA IN CONGLOMERATO BITUMINOSO sp. 2 cm
- ⑦ = SOTTOFONDO IN TOUT-VENANT BITUMATO sp. 8 cm
- ⑧ = TAPPETO DI USURA IN CONGLOMERATO BITUMINOSO sp. 4 cm
- ⑨ = GEOGRIGLIA TIPO TENCATE ROCK PEC 40/40L
- ⑩ = TERRENO VEGETALE DI COLTIVO
- ⑪ = AIUOLA A VERDE - TELO E LAPILLO PACCIAMATURA - IRRIGO

STUDIO CONSONNI
 INGEGNERIA - ARCHITETTURA
 DOTT. ING. PAOLO CONSONNI
 21100 VARESE - VIA MAGENTA 3 - TEL. 0332/236590
 e-mail: info@consonniassociati.it FAX 0332/497962
 dott. ing. Luca Tamborini
 dott. arch. Andrea Barbieri

TITOLO:

SEZIONI DI PROGETTO
 DETTAGLI

PRATICA N.

534

DENOMINAZIONE:

COMUNE DI VILLA GUARDIA - (CO)

MESSA IN SICUREZZA DI VIA
 ROMA CON REALIZZAZIONE
 MARCIAPIEDE E
 RIORGANIZZAZIONE
 PARCHEGGIO

SCALA:

1 : 200

DISEGNO N.

10e

DATA:

luglio 2021

DISEGNATORE: ACB

COMUNE DI VILLA GUARDIA (CO)

PROGETTO DEFINITIVO - ESECUTIVO

Tutte le misure e quote sono da
 verificarsi dall'Assuntore dei Lavori
 prima dell'esecuzione dell'opera

